

MUNICIPALIDAD DISTRITAL DE YARABAMBA

MUNICIPALIDAD DISTRITAL
DE YARABAMBA

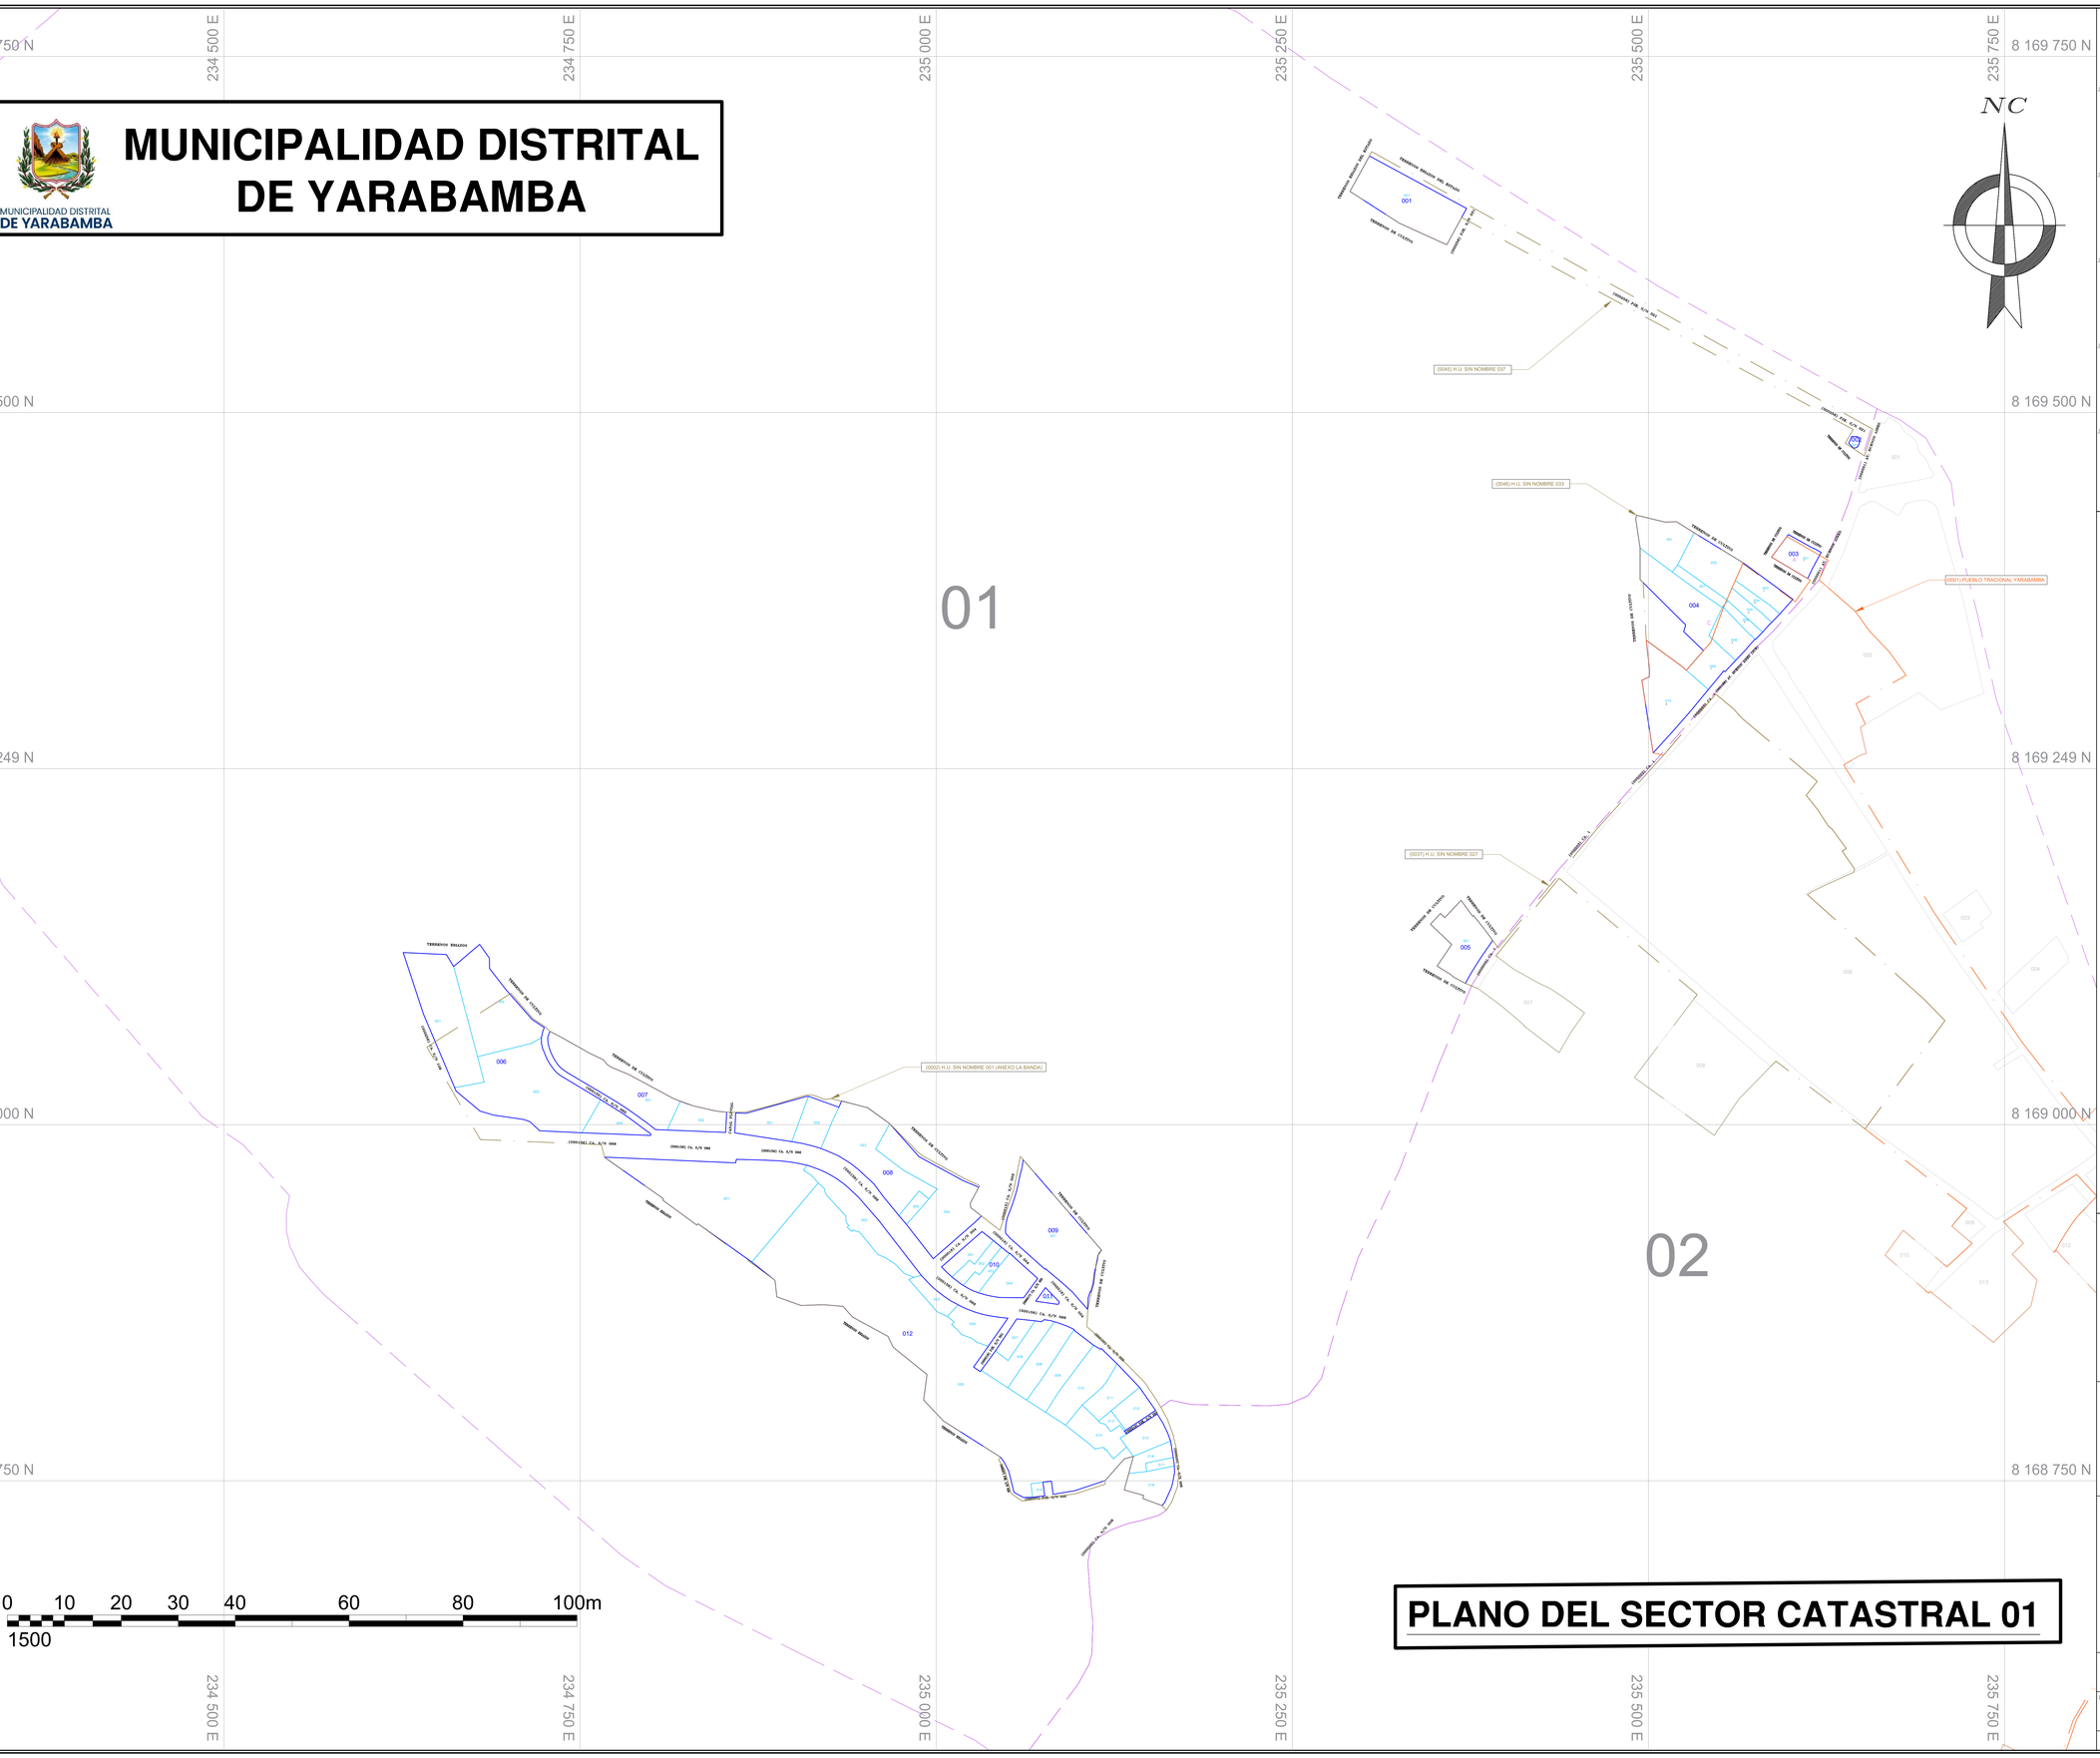

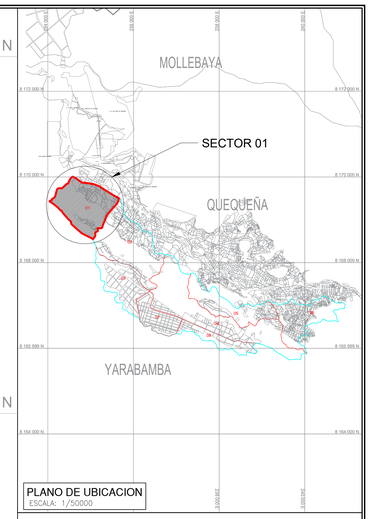

PLANO DE UBICACION
ESCALA: 1/50000

SIMBOLOGIA

MANZANA CATASTRAL

NRO. LOTE CATASTRAL
NRO. LOTE URBANO
034
R
NRO. Mz. CATASTRAL
NRO. Mz. URBANA

LEYENDA

- SECTOR CATASTRAL
- LOTES CATASTRALES
- MANZANAS CATASTRALES
- HABILITACION URBANA FORMALIZADA
- HABILITACION URBANA NO FORMALIZADO
- LIMITE DISTRITAL

MUNICIPALIDAD DISTRITAL
DE YARABAMBA

PROYECTO :

"CREACIÓN DEL SERVICIO DE CATASTRO URBANO EN LA MUNICIPALIDAD DISTRITAL DE YARABAMBA, PROVINCIA DE AREQUIPA, DEPARTAMENTO DE AREQUIPA" CUI 2507295"

PLANO DEL SECTOR CATASTRAL 01

SECTOR : 01		DEPARTAMENTO: AREQUIPA	
		PROVINCIA : AREQUIPA	
		DISTRITO : YARABAMBA	
		LOTES CATASTRALES: 49	N° DE LAMINA : 01/08
PLANO : PCAT-01-MDVY-2026-040127		MANZANAS CATASTRALES: 12	
ESCALA DE IMPRESION: 1/1500	UBIGEO: 040127	FECHA: NOVIEMBRE- 2026	

DATUM : WGS84 SISTEMA DE PROYECCION : UTM HEMISFERIO: SUR - ZONA : 19