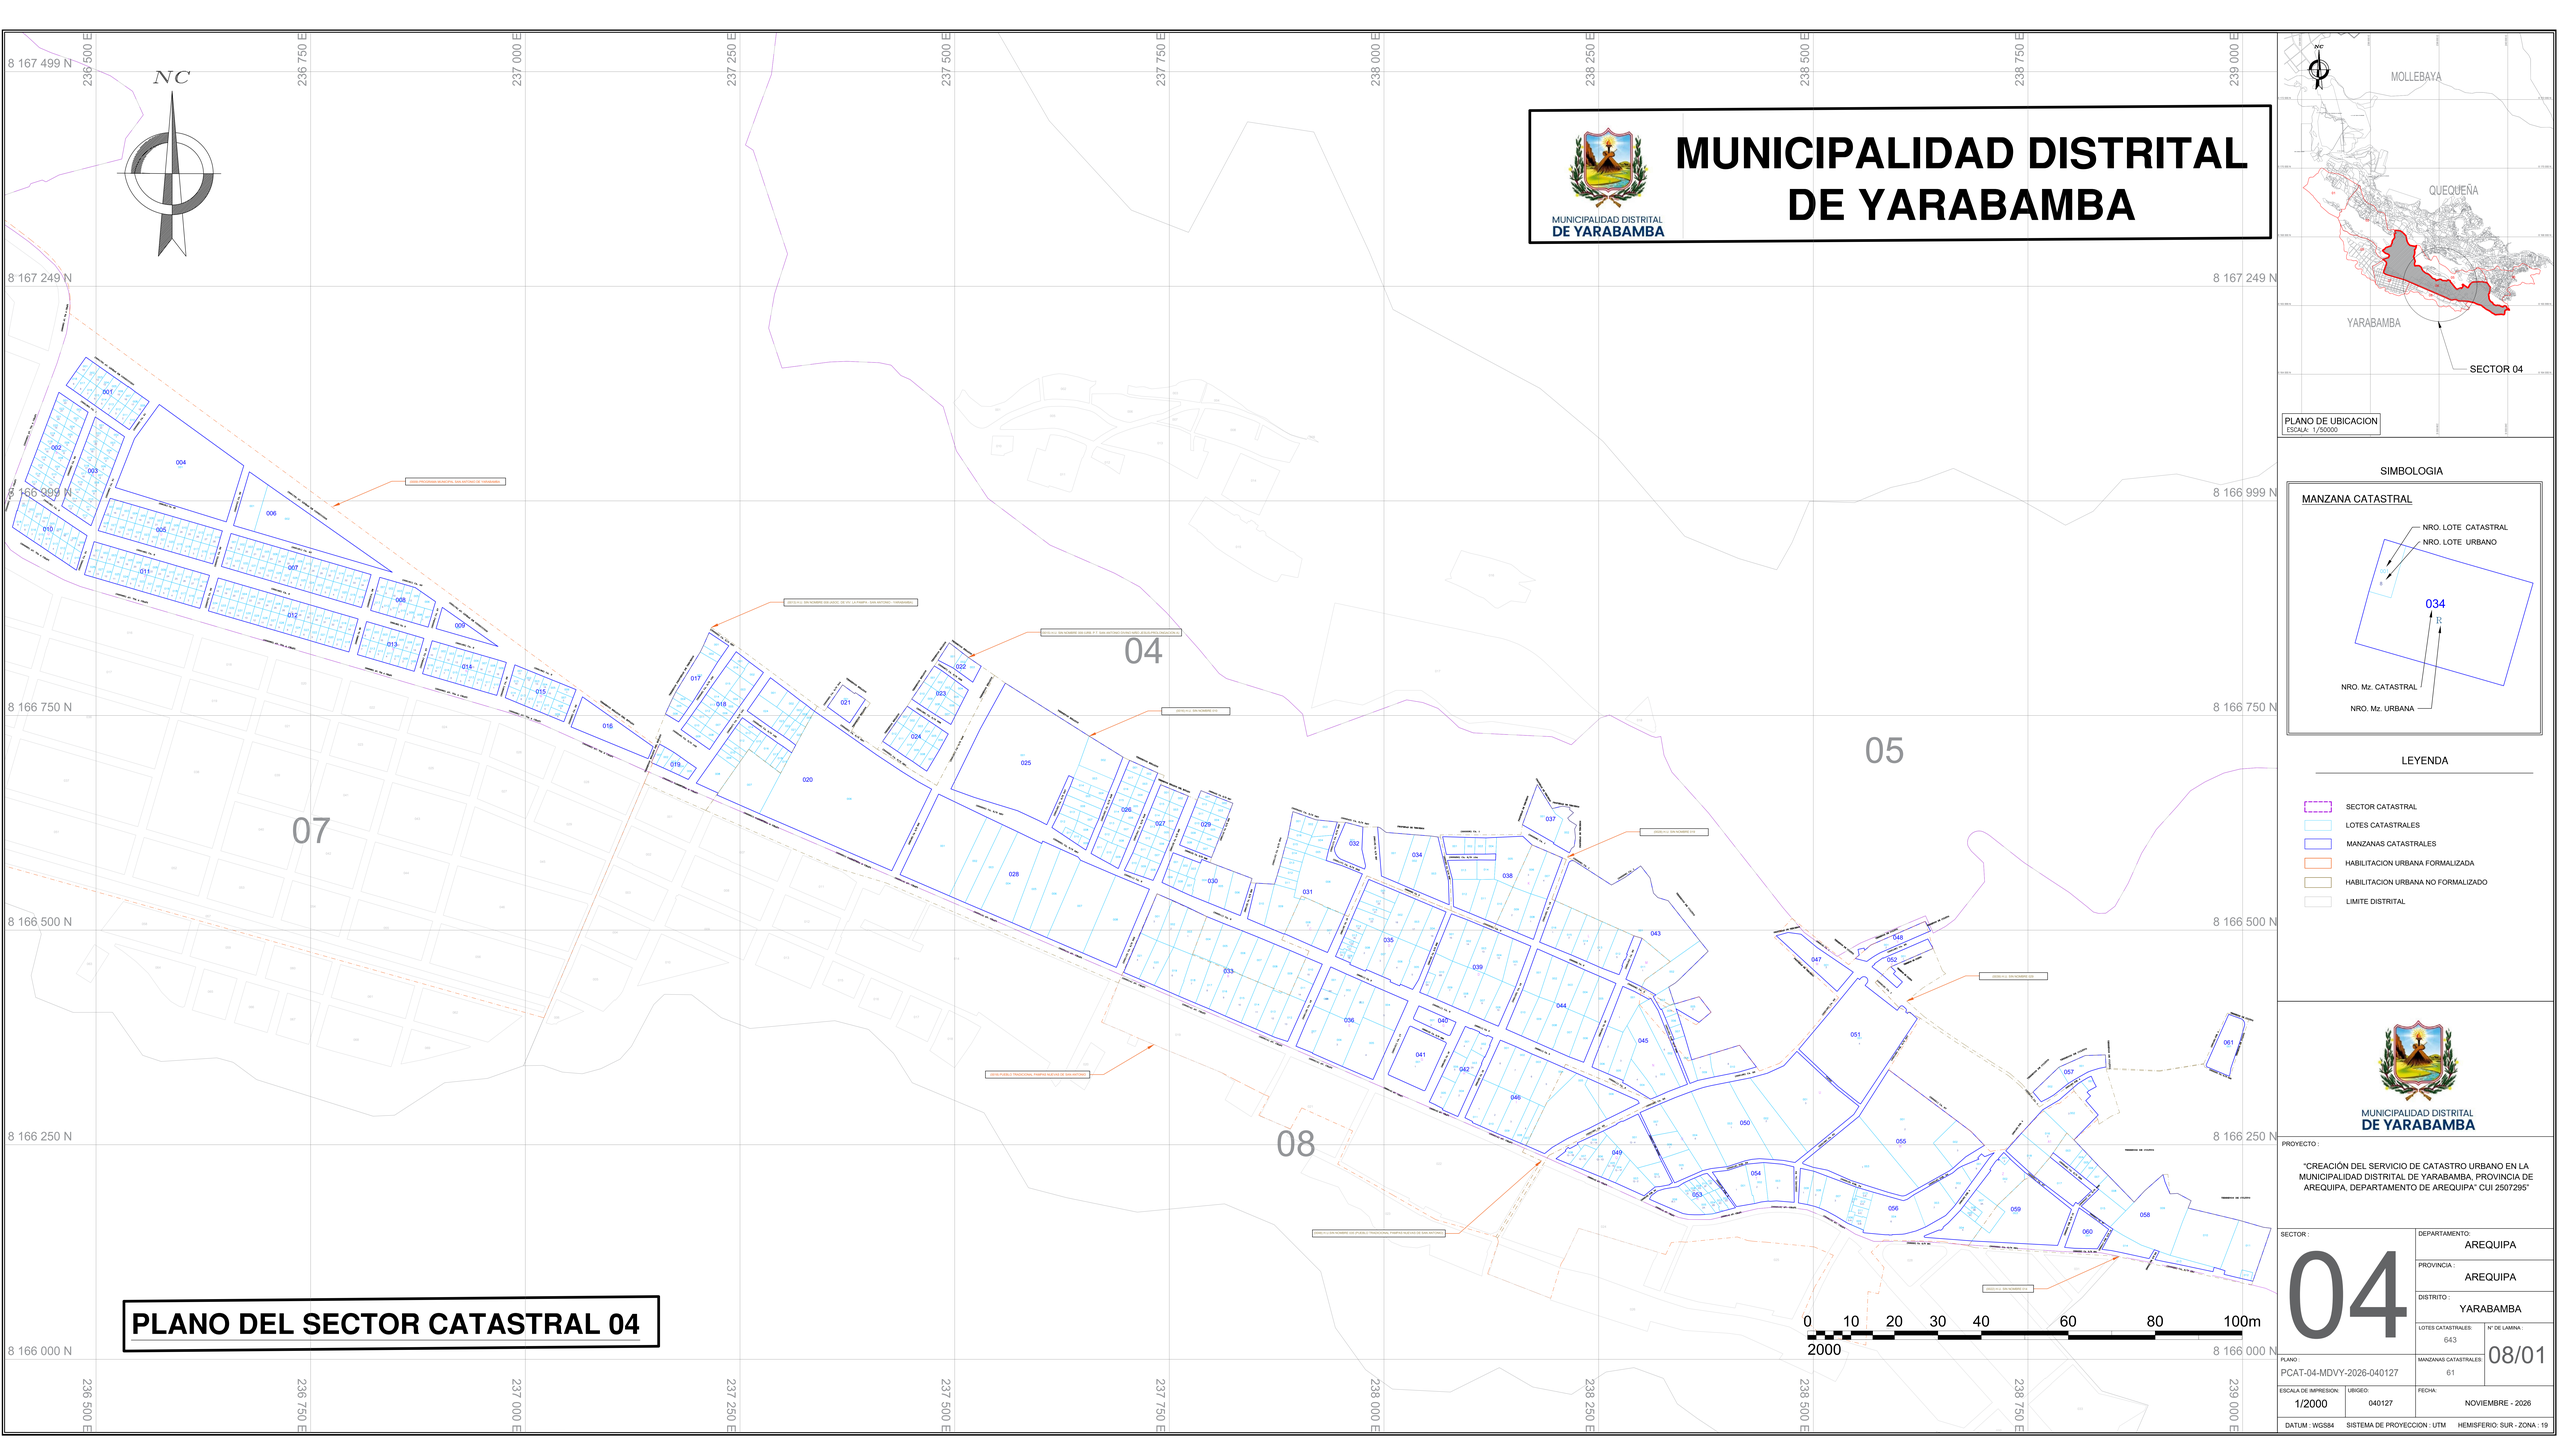


MUNICIPALIDAD DISTRITAL DE YARABAMBA

MUNICIPALIDAD DISTRITAL
DE YARABAMBA

PLANO DEL SECTOR CATASTRAL 04

PLANO DE UBICACION
ESCALA: 1/50000

SIMBOLOGIA

MANZANA CATASTRAL

LEYENDA

- SECTOR CATASTRAL
- LOTES CATASTRALES
- MANZANAS CATASTRALES
- HABILITACION URBANA FORMALIZADA
- HABILITACION URBANA NO FORMALIZADO
- LIMITE DISTRITAL

MUNICIPALIDAD DISTRITAL
DE YARABAMBA

PROYECTO :

"CREACIÓN DEL SERVICIO DE CATASTRO URBANO EN LA MUNICIPALIDAD DISTRITAL DE YARABAMBA, PROVINCIA DE AREQUIPA, DEPARTAMENTO DE AREQUIPA" CUI 2507295"

SECTOR : 04

DEPARTAMENTO: AREQUIPA

PROVINCIA : AREQUIPA

DISTRITO : YARABAMBA

LOTES CATASTRALES: 643

MANZANAS CATASTRALES: 61

N° DE LAMINA : 08/01

PLANO : PCAT-04-MDVY-2026-040127

ESCALA DE IMPRESION: 1/2000

UBIGEO: 040127

FECHA: NOVIEMBRE - 2026

DATUM : WGS84 SISTEMA DE PROYECCION : UTM HEMISFERIO: SUR - ZONA : 19