
MUNICIPALIDAD DISTRITAL DE YARABAMBA


MUNICIPALIDAD DISTRITAL
DE YARABAMBA

NC

237 500 E
237 749 E
8 167 250 N
8 167 000 N
8 166 750 N

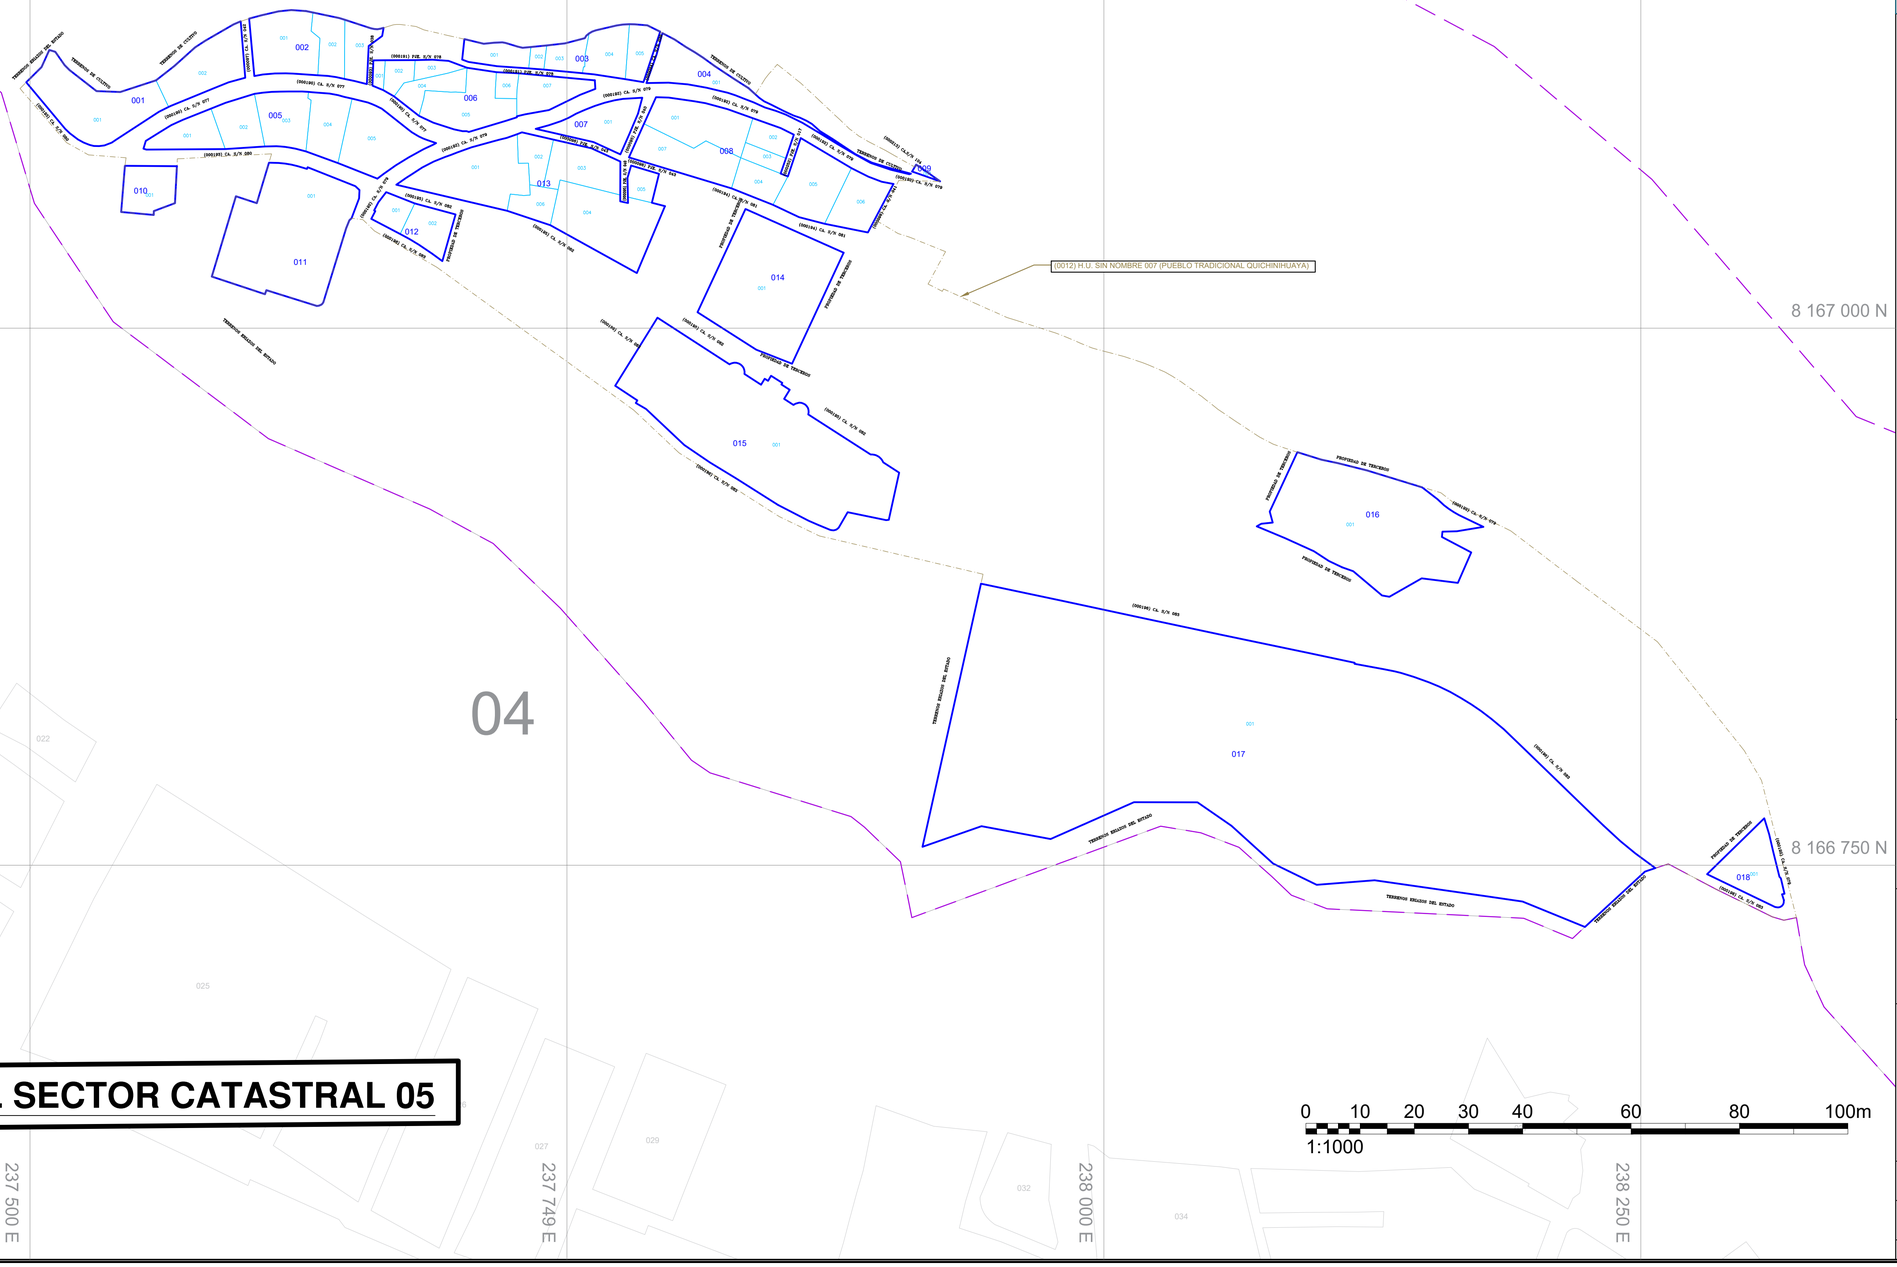

PLANO DEL SECTOR CATASTRAL 05

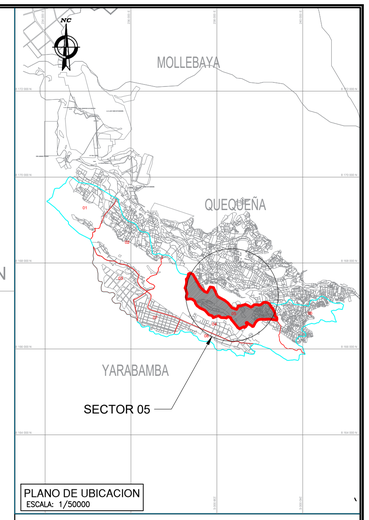

PLANO DE UBICACION
ESCALA: 1/50000

SIMBOLOGIA

MANZANA CATASTRAL



LEYENDA

- SECTOR CATASTRAL
- LOTES CATASTRALES
- MANZANAS CATASTRALES
- HABILITACION URBANA FORMALIZADA
- HABILITACION URBANA NO FORMALIZADO
- LIMITE DISTRITAL

MUNICIPALIDAD DISTRITAL
DE YARABAMBA

PROYECTO :

"CREACIÓN DEL SERVICIO DE CATASTRO URBANO EN LA MUNICIPALIDAD DISTRITAL DE YARABAMBA, PROVINCIA DE AREQUIPA, DEPARTAMENTO DE AREQUIPA" CUI 2507295"

SECTOR : 05	DEPARTAMENTO: AREQUIPA
	PROVINCIA : AREQUIPA
	DISTRITO : YARABAMBA
	LOTES CATASTRALES: 47
	N° DE LAMINA : 05/01
PLANO : PCAT-05-MDVY-2026-040127	MANZANAS CATASTRALES: 18
ESCALA DE IMPRESION: 1/1000	UBIGEO: 040127
	FECHA: NOVIEMBRE - 2026

DATUM : WGS84 SISTEMA DE PROYECCION : UTM HEMISFERIO: SUR - ZONA : 19