
MUNICIPALIDAD DISTRITAL DE YARABAMBA

MUNICIPALIDAD DISTRITAL
DE YARABAMBA


NC

8 166 899 N
8 166 750 N
8 166 600 N
8 166 450 N

239 549 E
239 699 E
239 850 E
240 000 E
240 150 E

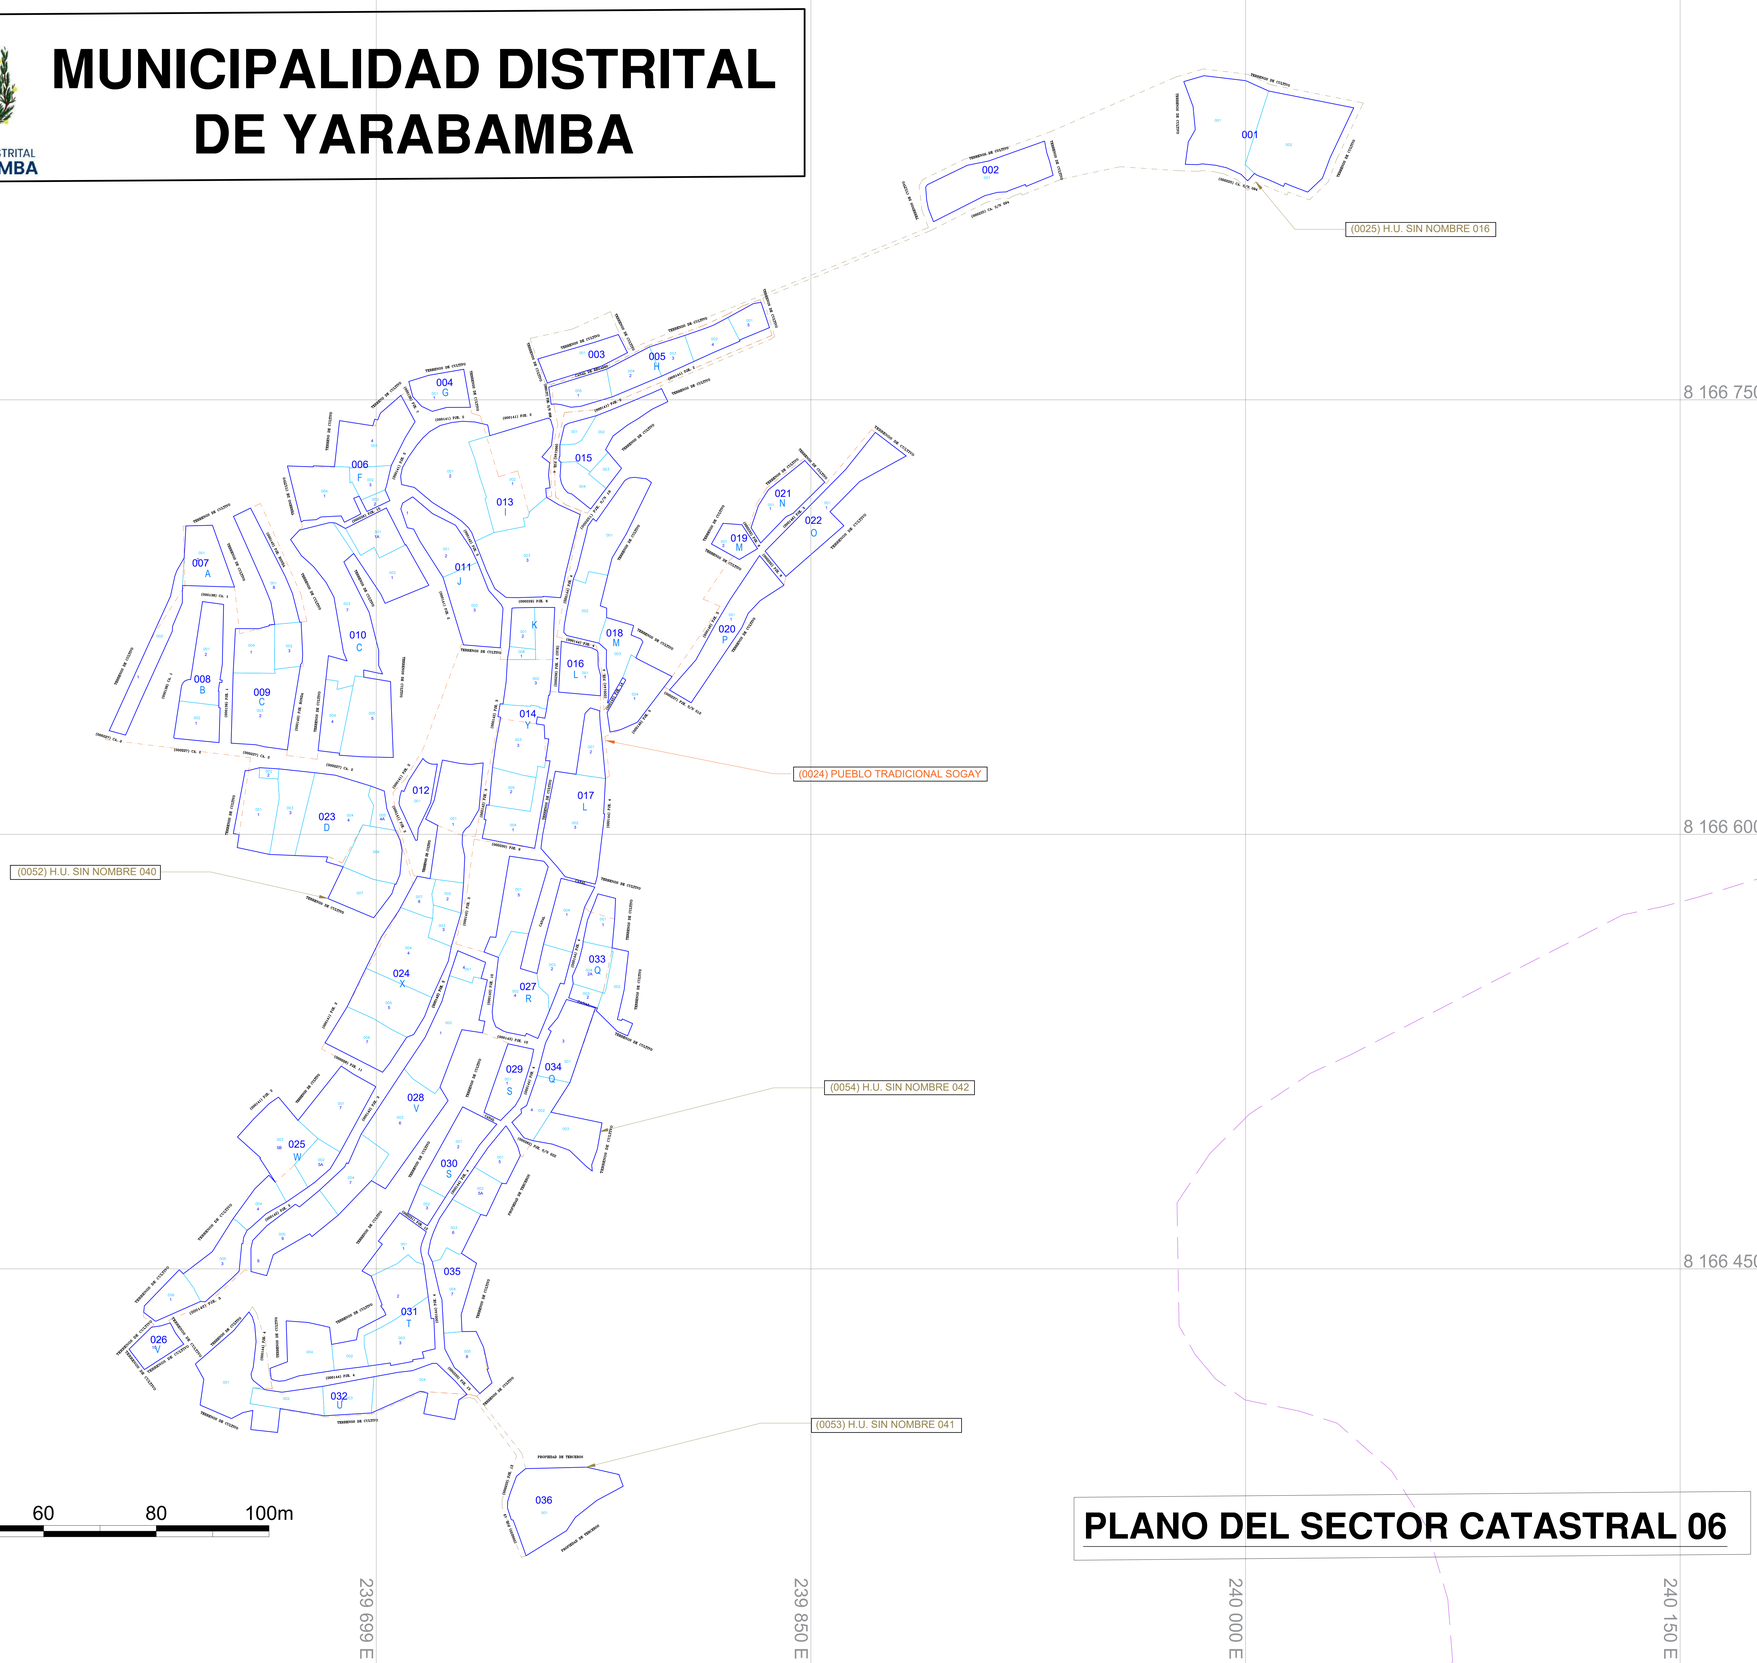


0 10 20 30 40 60 80 100m
750

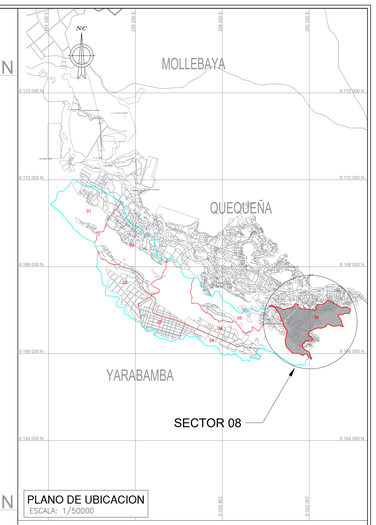

PLANO DE UBICACION
ESCALA: 1/50000

SIMBOLOGIA

MANZANA CATASTRAL

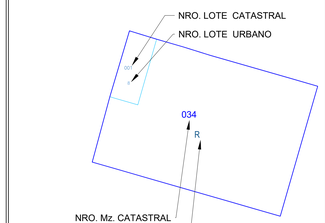

LEYENDA

- SECTOR CATASTRAL
- LOTES CATASTRALES
- MANZANAS CATASTRALES
- HABILITACION URBANA FORMALIZADA
- HABILITACION URBANA NO FORMALIZADO
- LIMITE DISTRITAL

MUNICIPALIDAD DISTRITAL
DE YARABAMBA

PROYECTO :

"CREACIÓN DEL SERVICIO DE CATASTRO URBANO EN LA MUNICIPALIDAD DISTRITAL DE YARABAMBA, PROVINCIA DE AREQUIPA, DEPARTAMENTO DE AREQUIPA" CUI 2507295"

SECTOR : 06

DEPARTAMENTO: AREQUIPA

PROVINCIA : AREQUIPA

DISTRITO : YARABAMBA

LOTES CATASTRALES: 216

N° DE LAMINA : 06/01

PLANO : PCAT-06-MDVY-2026-040127

MANZANAS CATASTRALES: 36

ESCALA DE IMPRESION: 1/750

UBIGEO: 040127

FECHA: NOVIEMBRE - 2026

DATUM : WGS84 SISTEMA DE PROYECCION : UTM HEMISFERIO: SUR - ZONA : 19

PLANO DEL SECTOR CATASTRAL 06